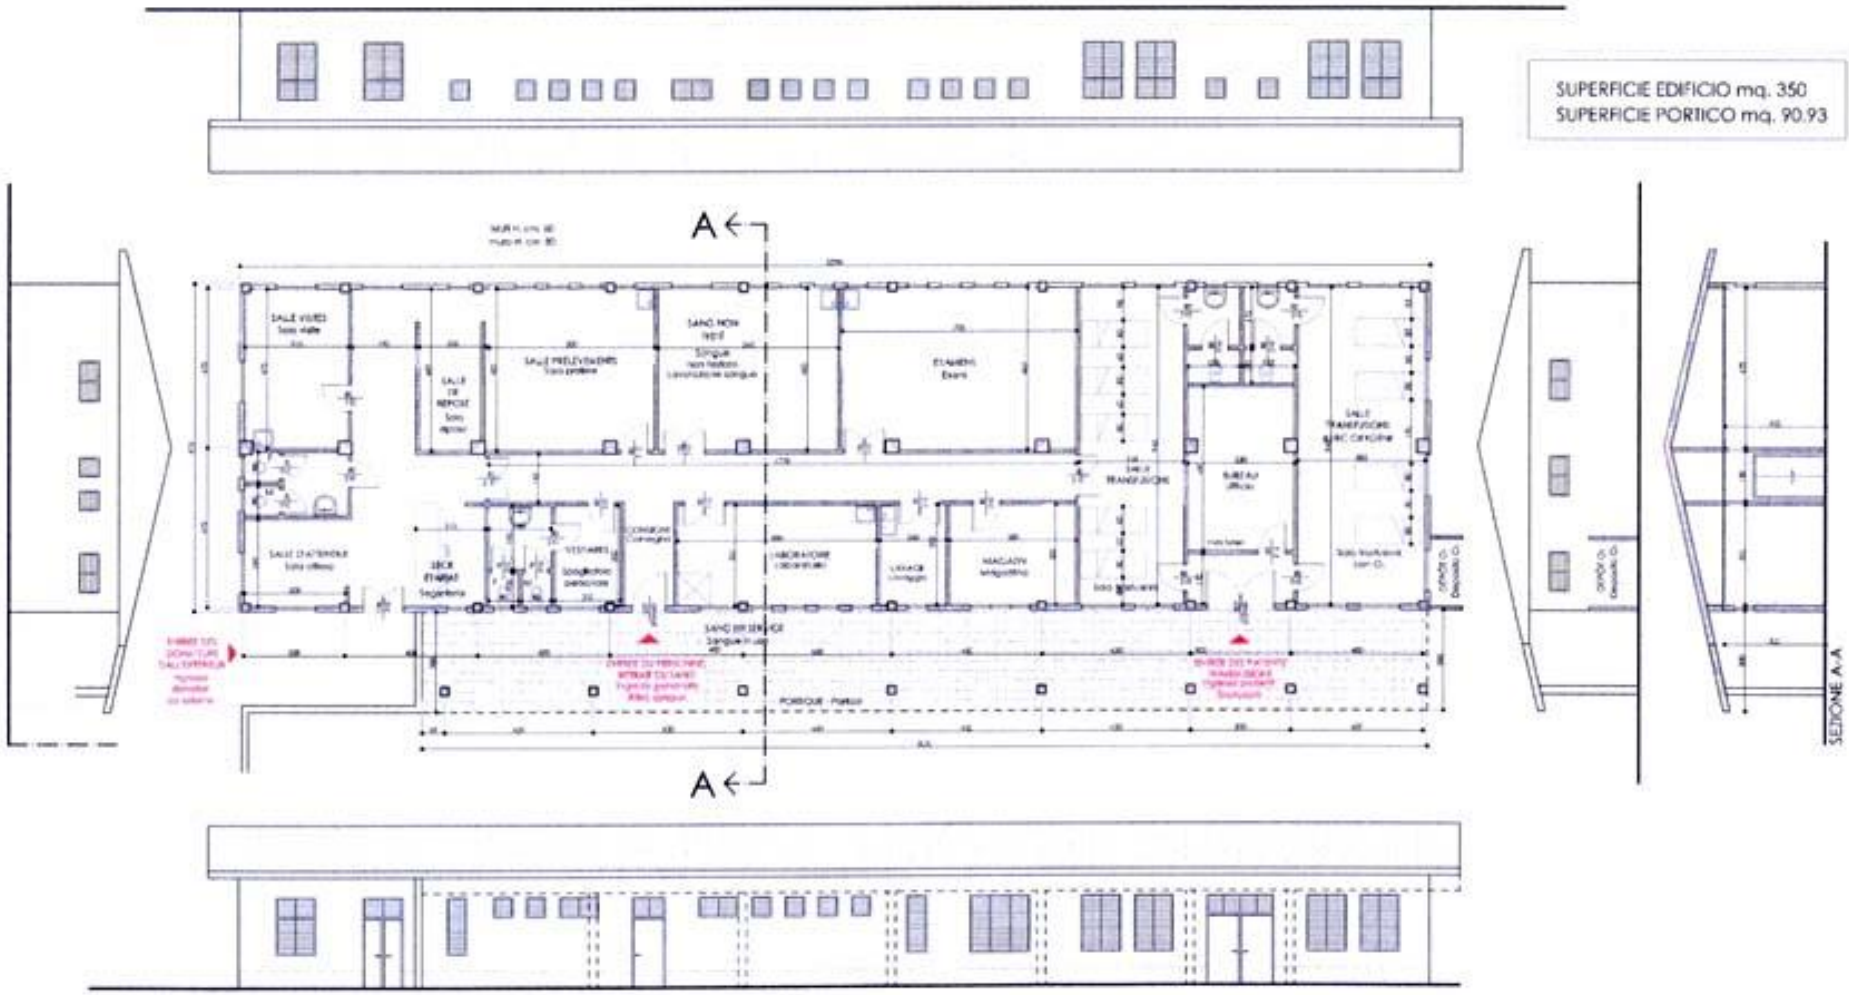SUPERFICIE EDIFICIO mq. 350
SUPERFICIE PORTICO mq. 90.93